


Zeichenerklärung

Von der 2. Änderung des Flächennutzungsplanes (wirksam geworden am 03. März 2000) abweichende Darstellungen und Hinweise

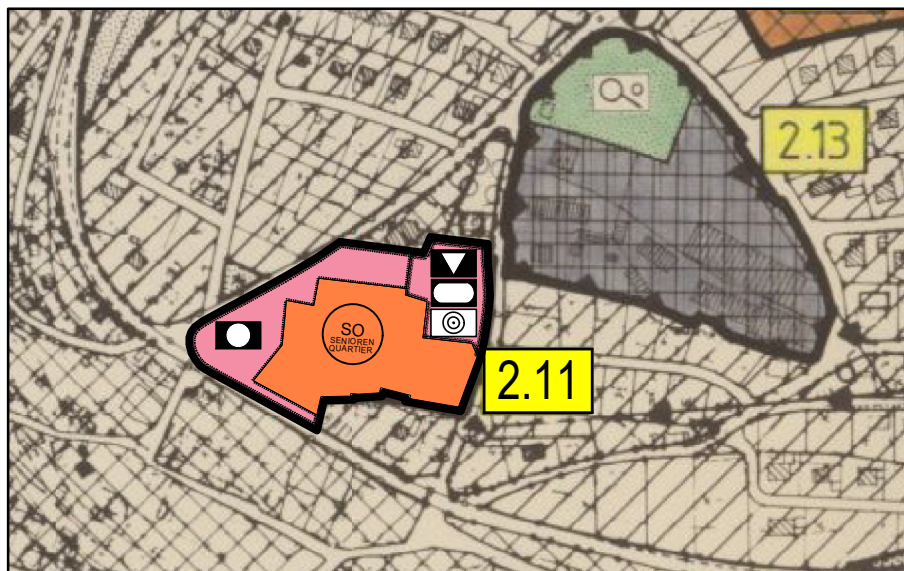

Darstellungen:




Gemeinbedarfsflächen - Verwaltung



Gemeinbedarfsflächen - Sport




Gemeinbedarfsflächen - Kultur

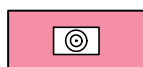


Schützenhaus



Sondergebiet "Seniorenquartier"

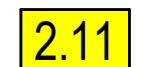

Abgrenzung und Nummerierung der Änderungsbereiche

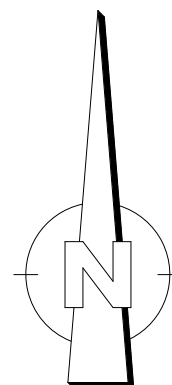

GEMEINDE SOLNHOFEN

Betreff: Flächennutzungsplan Solnhofen

Gebiet: Seniorenquartier

Hier: Berichtigung gem. § 13a Abs. 2 Nr. 2 BauGB

Bereich: Flur-Nr. 381, 381/4, 381/5, 381/6 und 381/7, Gemarkung Solnhofen

Maßstab:

1 : 5000

Ausfertigung:

ENTWURF

Deckblatt vom 25.08.2022

Entworfen: 16.08.2022

Gezeichnet: 17.08.2022

Geändert:

Weißenburg i. Bay., den 25.08.2022



BERATUNG
PLANUNG
BAULEITUNG