


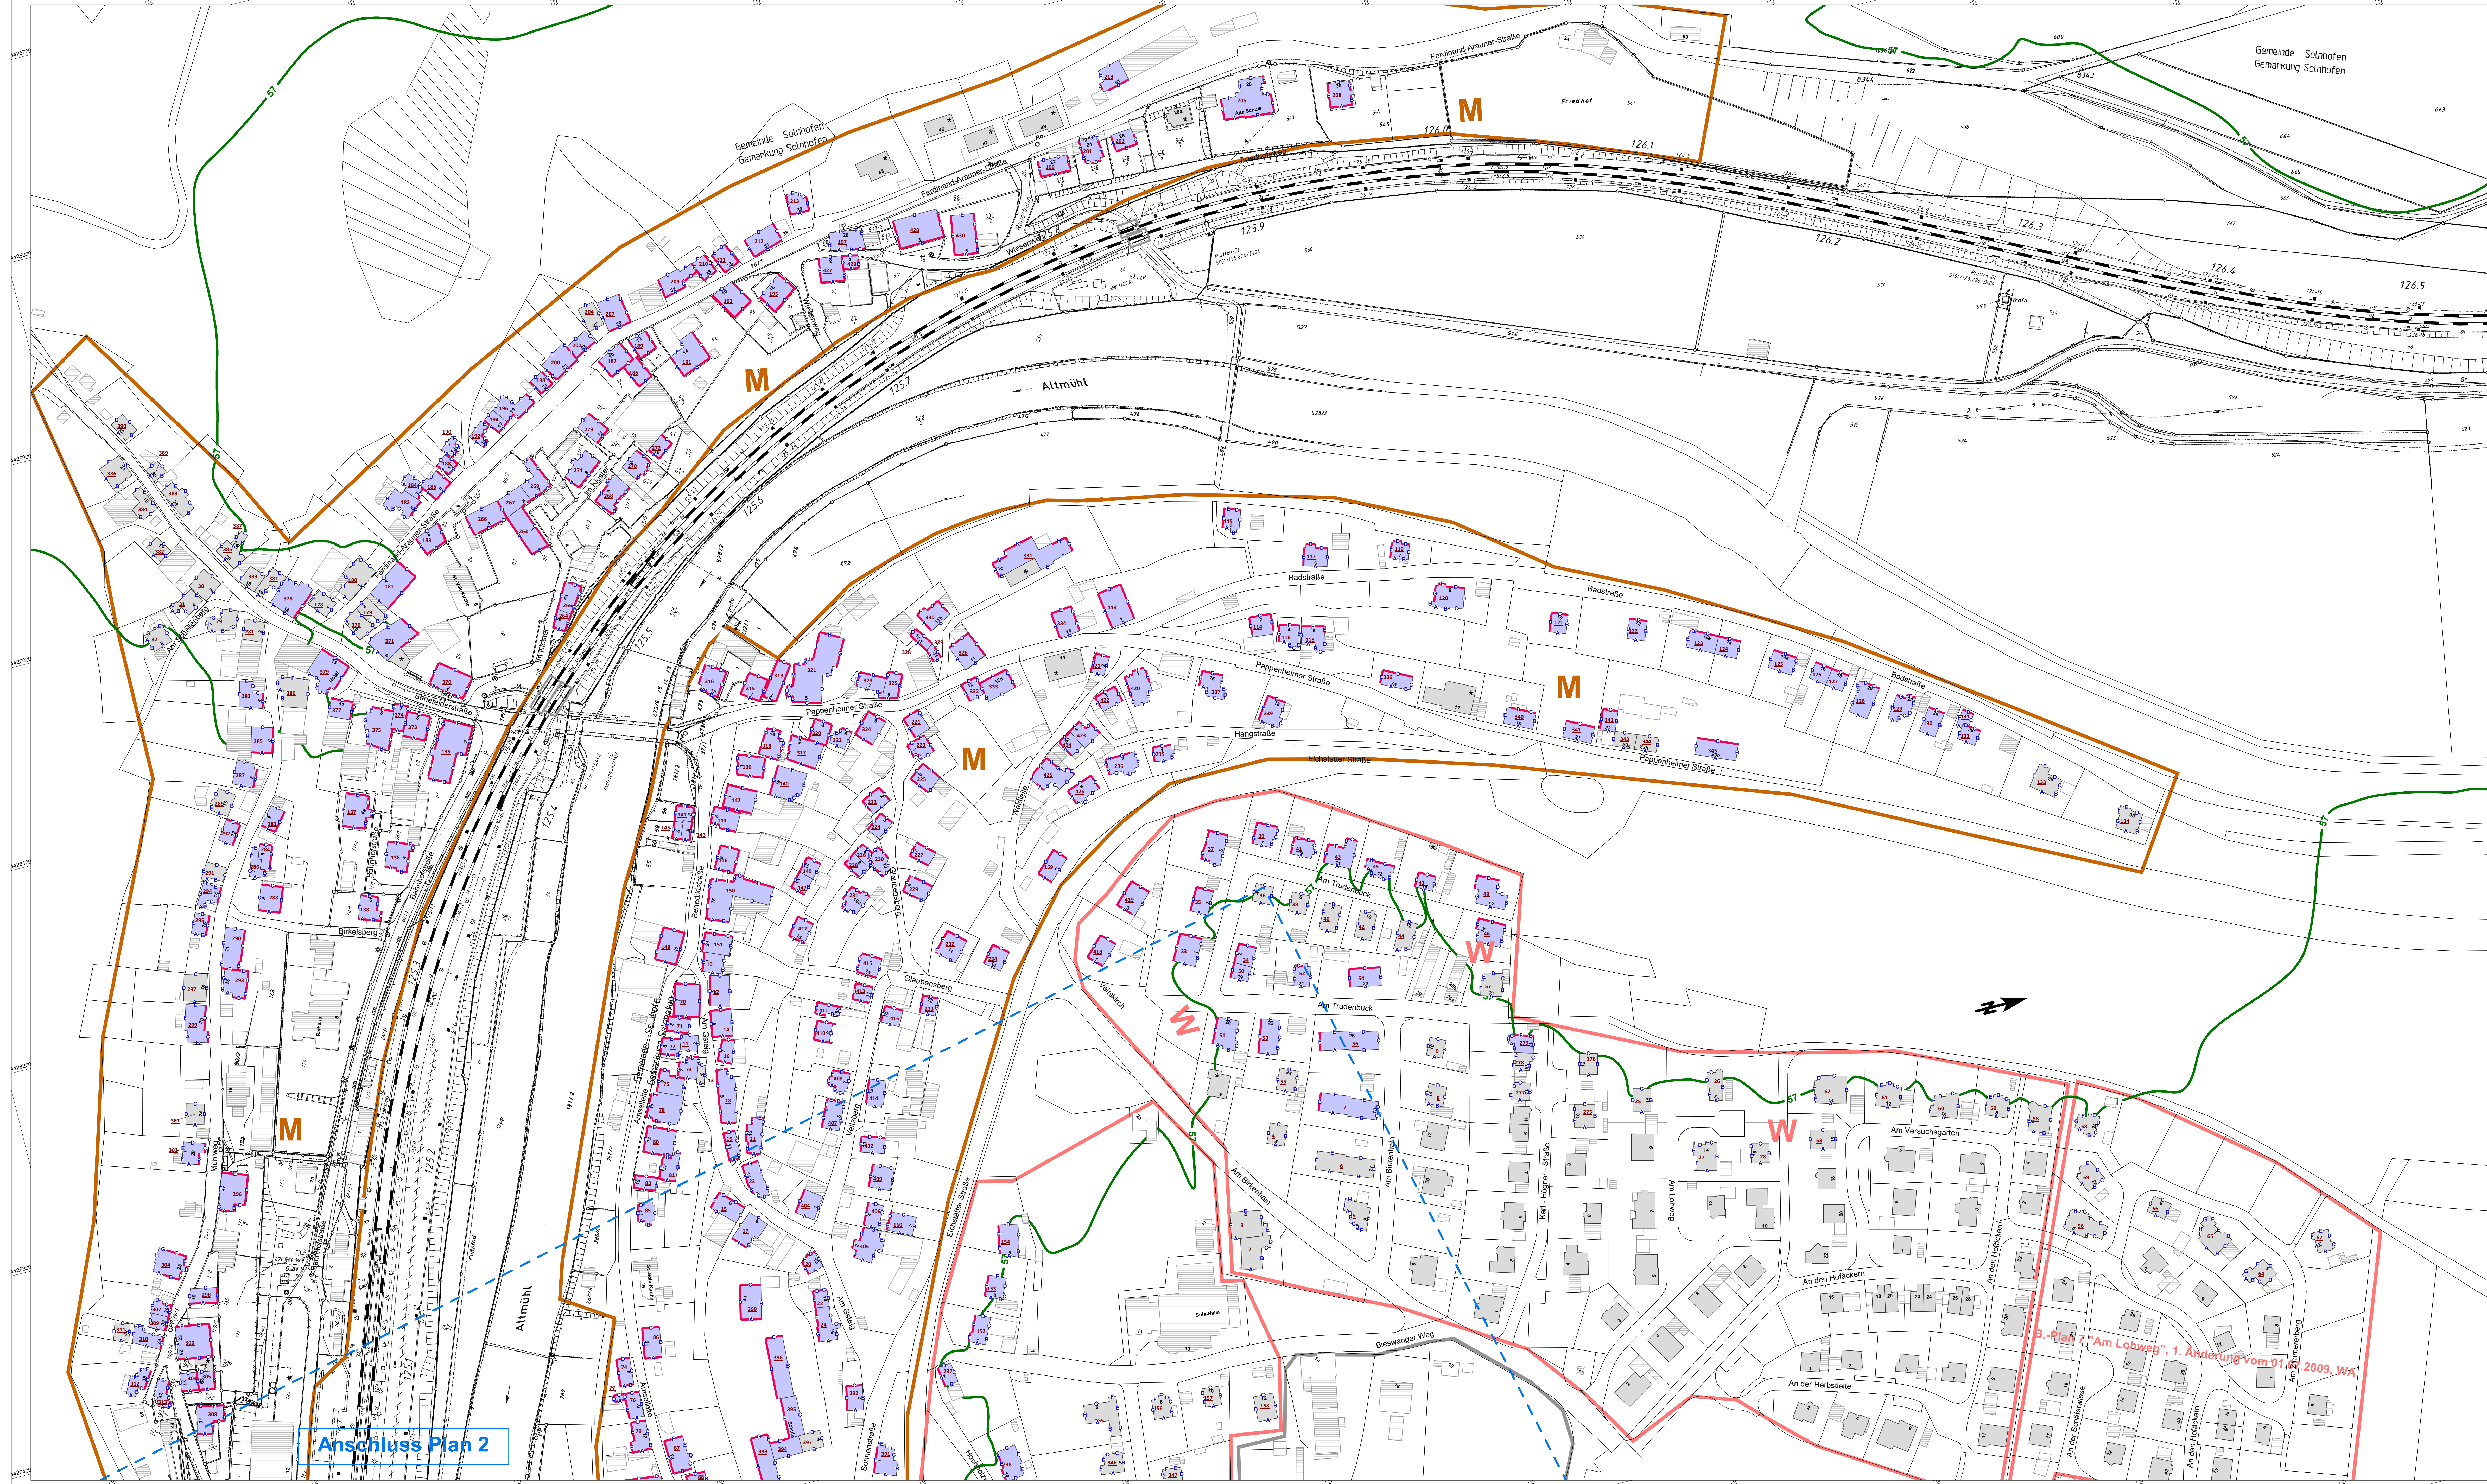

- Legende
- Emission Schiene
 - Hauptgebäude mit Grenzwertüberschreitung (förderfähig im Lärmsanierungsprogramm)
 - Hauptgebäude ohne Grenzwertüberschreitung (nicht förderfähig im Lärmsanierungsprogramm)
 - Hauptgebäude Baujahr nach 01.04.1974 (nicht förderfähig im Lärmsanierungsprogramm)
 - Nebengebäude (Gebäude ohne Wohnnutzung)
 - Gewerbegebiet (G)
 - Kern-, Dorf-, Mischgebiet (M)
 - Wohn-, Kleinsiedlungsgebiet (W)
 - Fassade mit Grenzwertüberschreitung
 - Objektnummer
 - Isophone reale Schallausbreitung 57 dB(A)
 - Nachtzeitraum, Höhe 6,30 m über Gelände

Anschluss Plan 2

B.-Plan 7 "Am Lohweg", 1. Änderung vom 01.10.2009, WA

Anlage 2

Genehmigungsplanung: Unterlage für eine Entscheidung nach § 18 AEG

DB NETZE

DB NETZE

AIT

Lärmsanierung an bestehenden Schienenwegen des Bundes

Lageplan

Berechnung ohne aktive Schallschutzmaßnahmen